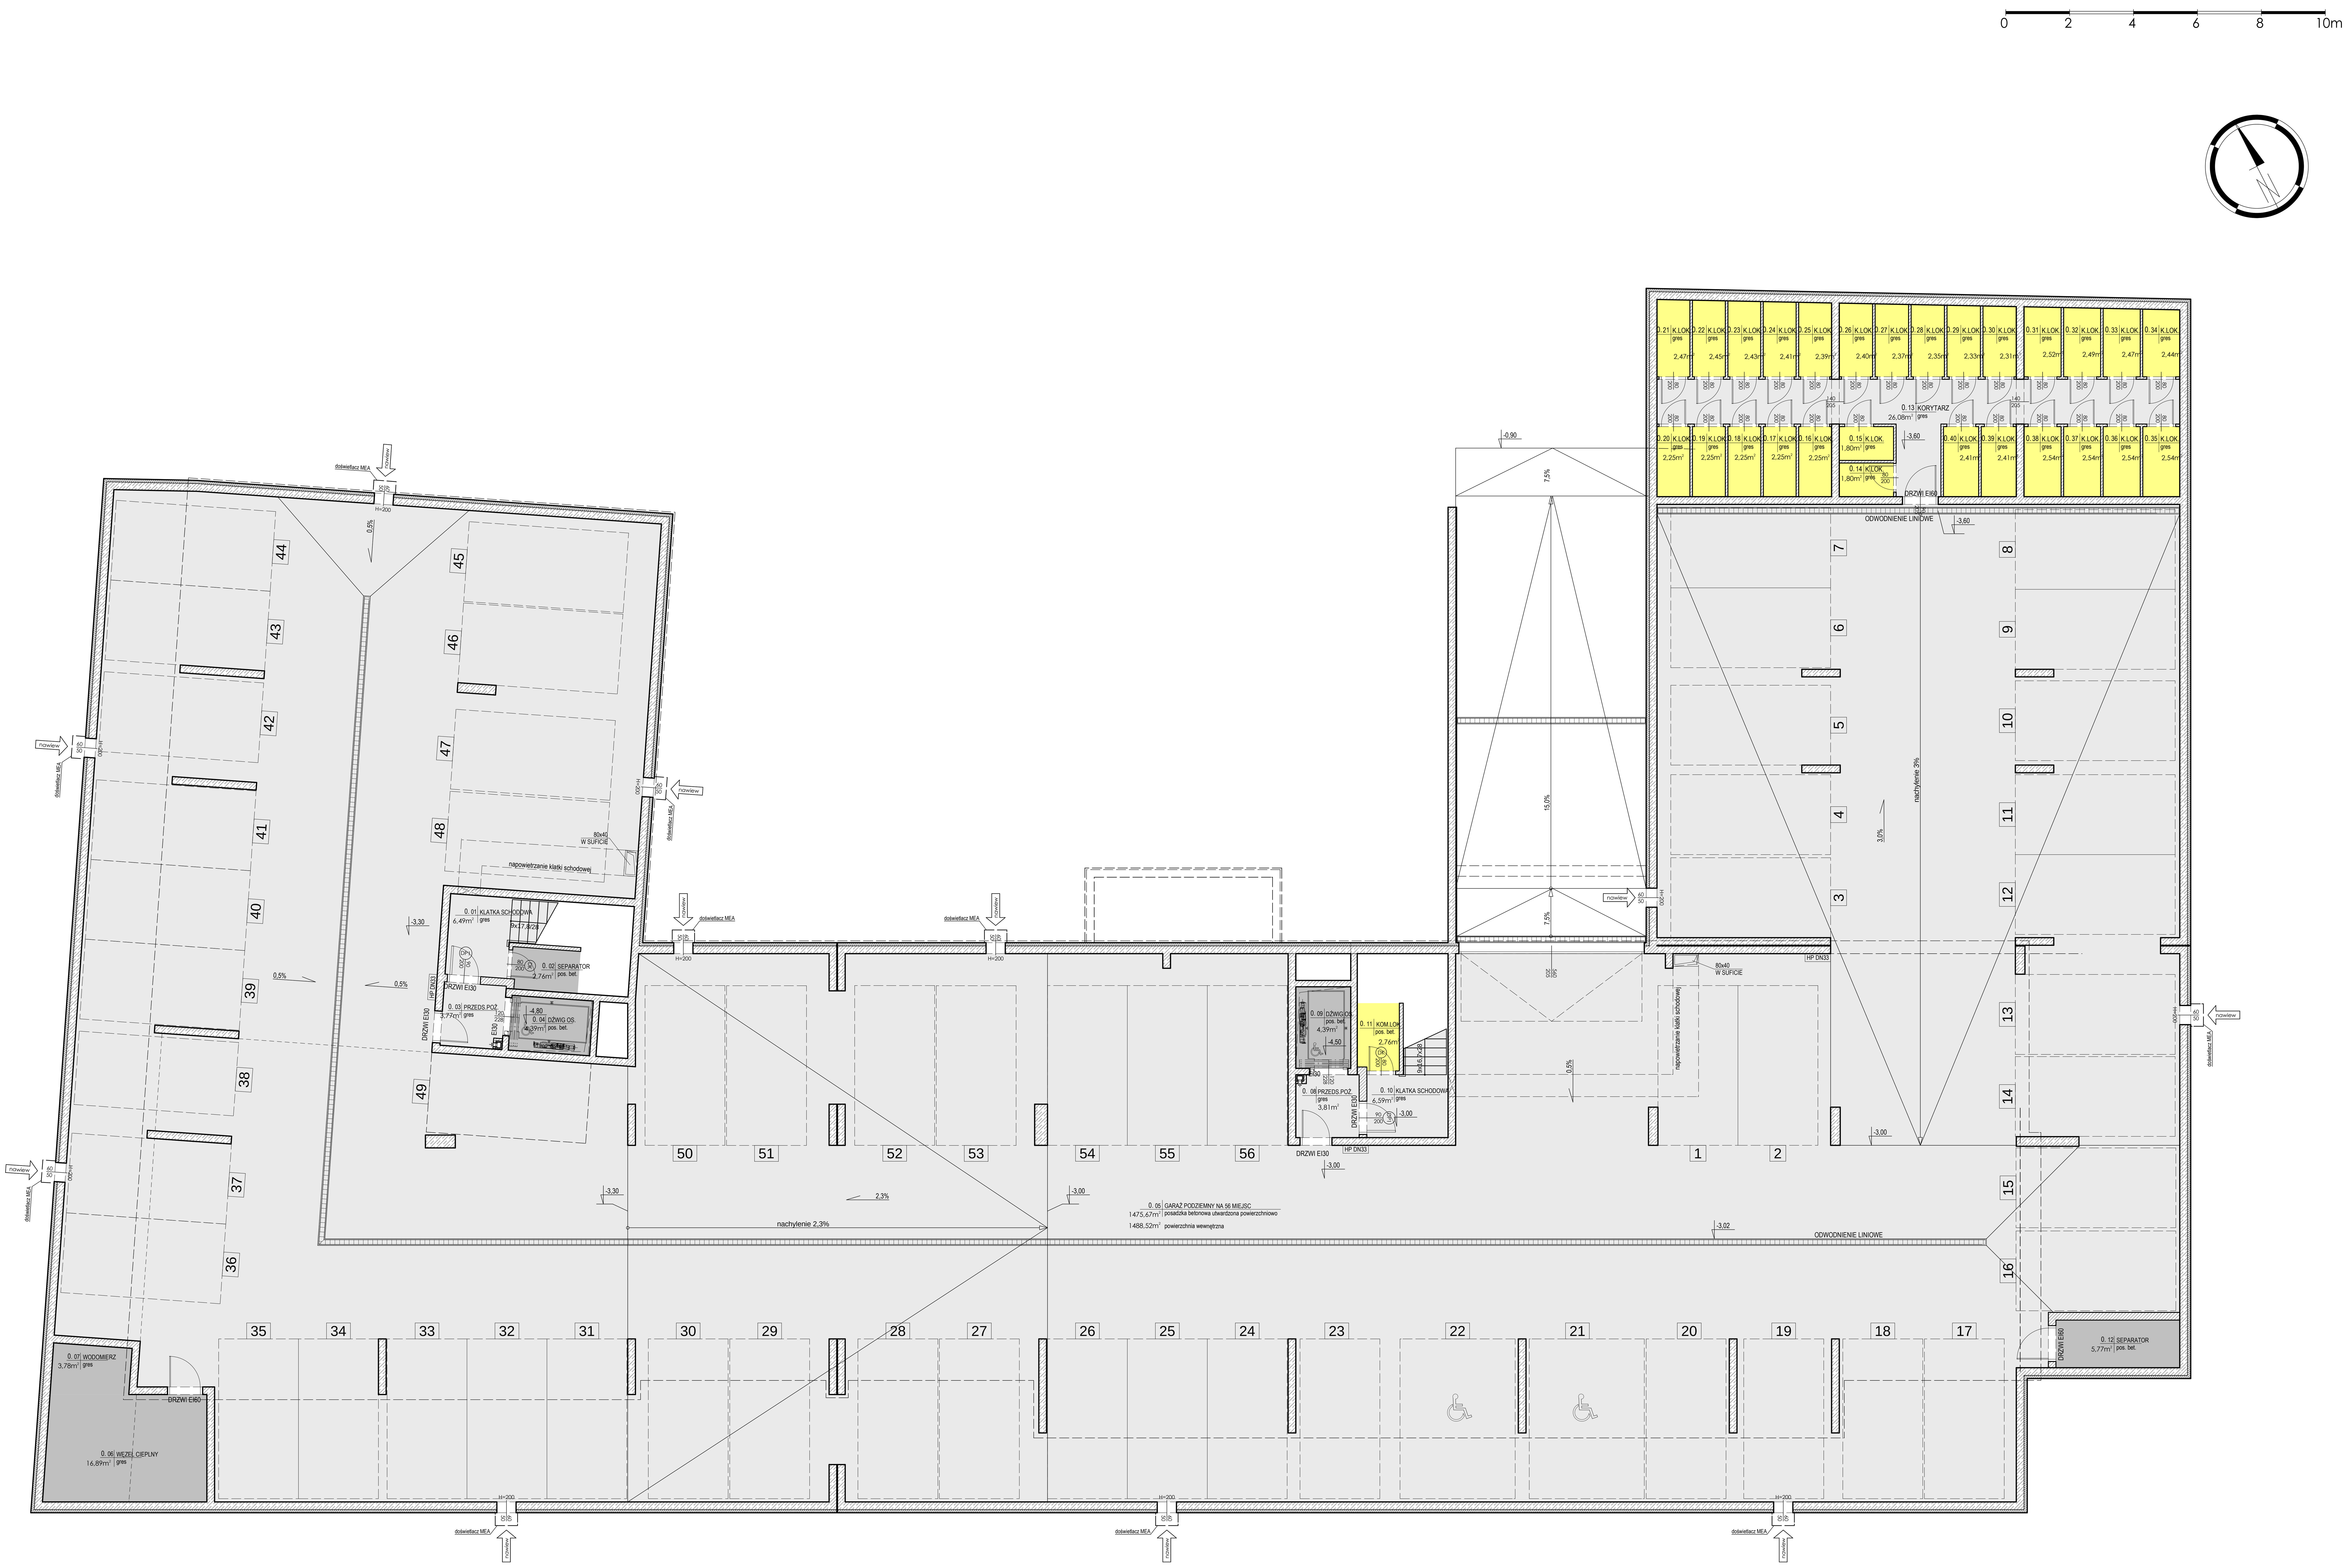RZUT GARAŻU PODZIEMNEGO